

# LEGENDA

## PLOCHY S ROZDÍLNÝM VYUŽITÍM ÚZEMÍ

	BYDLENÍ v rodinných domech-venkovské
	OBČANSKÉ VYBAVENÍ veřejná infrastruktura
	OBČANSKÉ VYBAVENÍ komerční zařízení malá a střední
	OBČANSKÉ VYBAVENÍ tělovýchovná a sportovní zařízení lehký průmysl
	VÝROBA A SKLADOVÁNÍ zemědělská výroba
	ZELEŇ na veřejných prostranstvích
	DOPRAVNÍ INFRASTRUKTURA silniční
	PLOCHY VODNÍ A VODOHOSPODÁŘSKÉ
	PLOCHY ZEMĚDĚLSKÉ
	PLOCHY LESNÍ

## TECHNICKÁ INFRASTRUKTURA

	čistírna odpadních vod
--	------------------------

## DOPRAVNÍ INFRASTRUKTURA


	silnice III.třídy
--	-------------------

## ÚZEMNÍ SYSTÉM EKOLOGICKÉ STABILITY

	hranice biocenter
	hranice biokoridorů
	interakční prvky
	protierozní opatření

# ÚZEMNÍ PLÁN VRŠOVKA

M 1: 5000

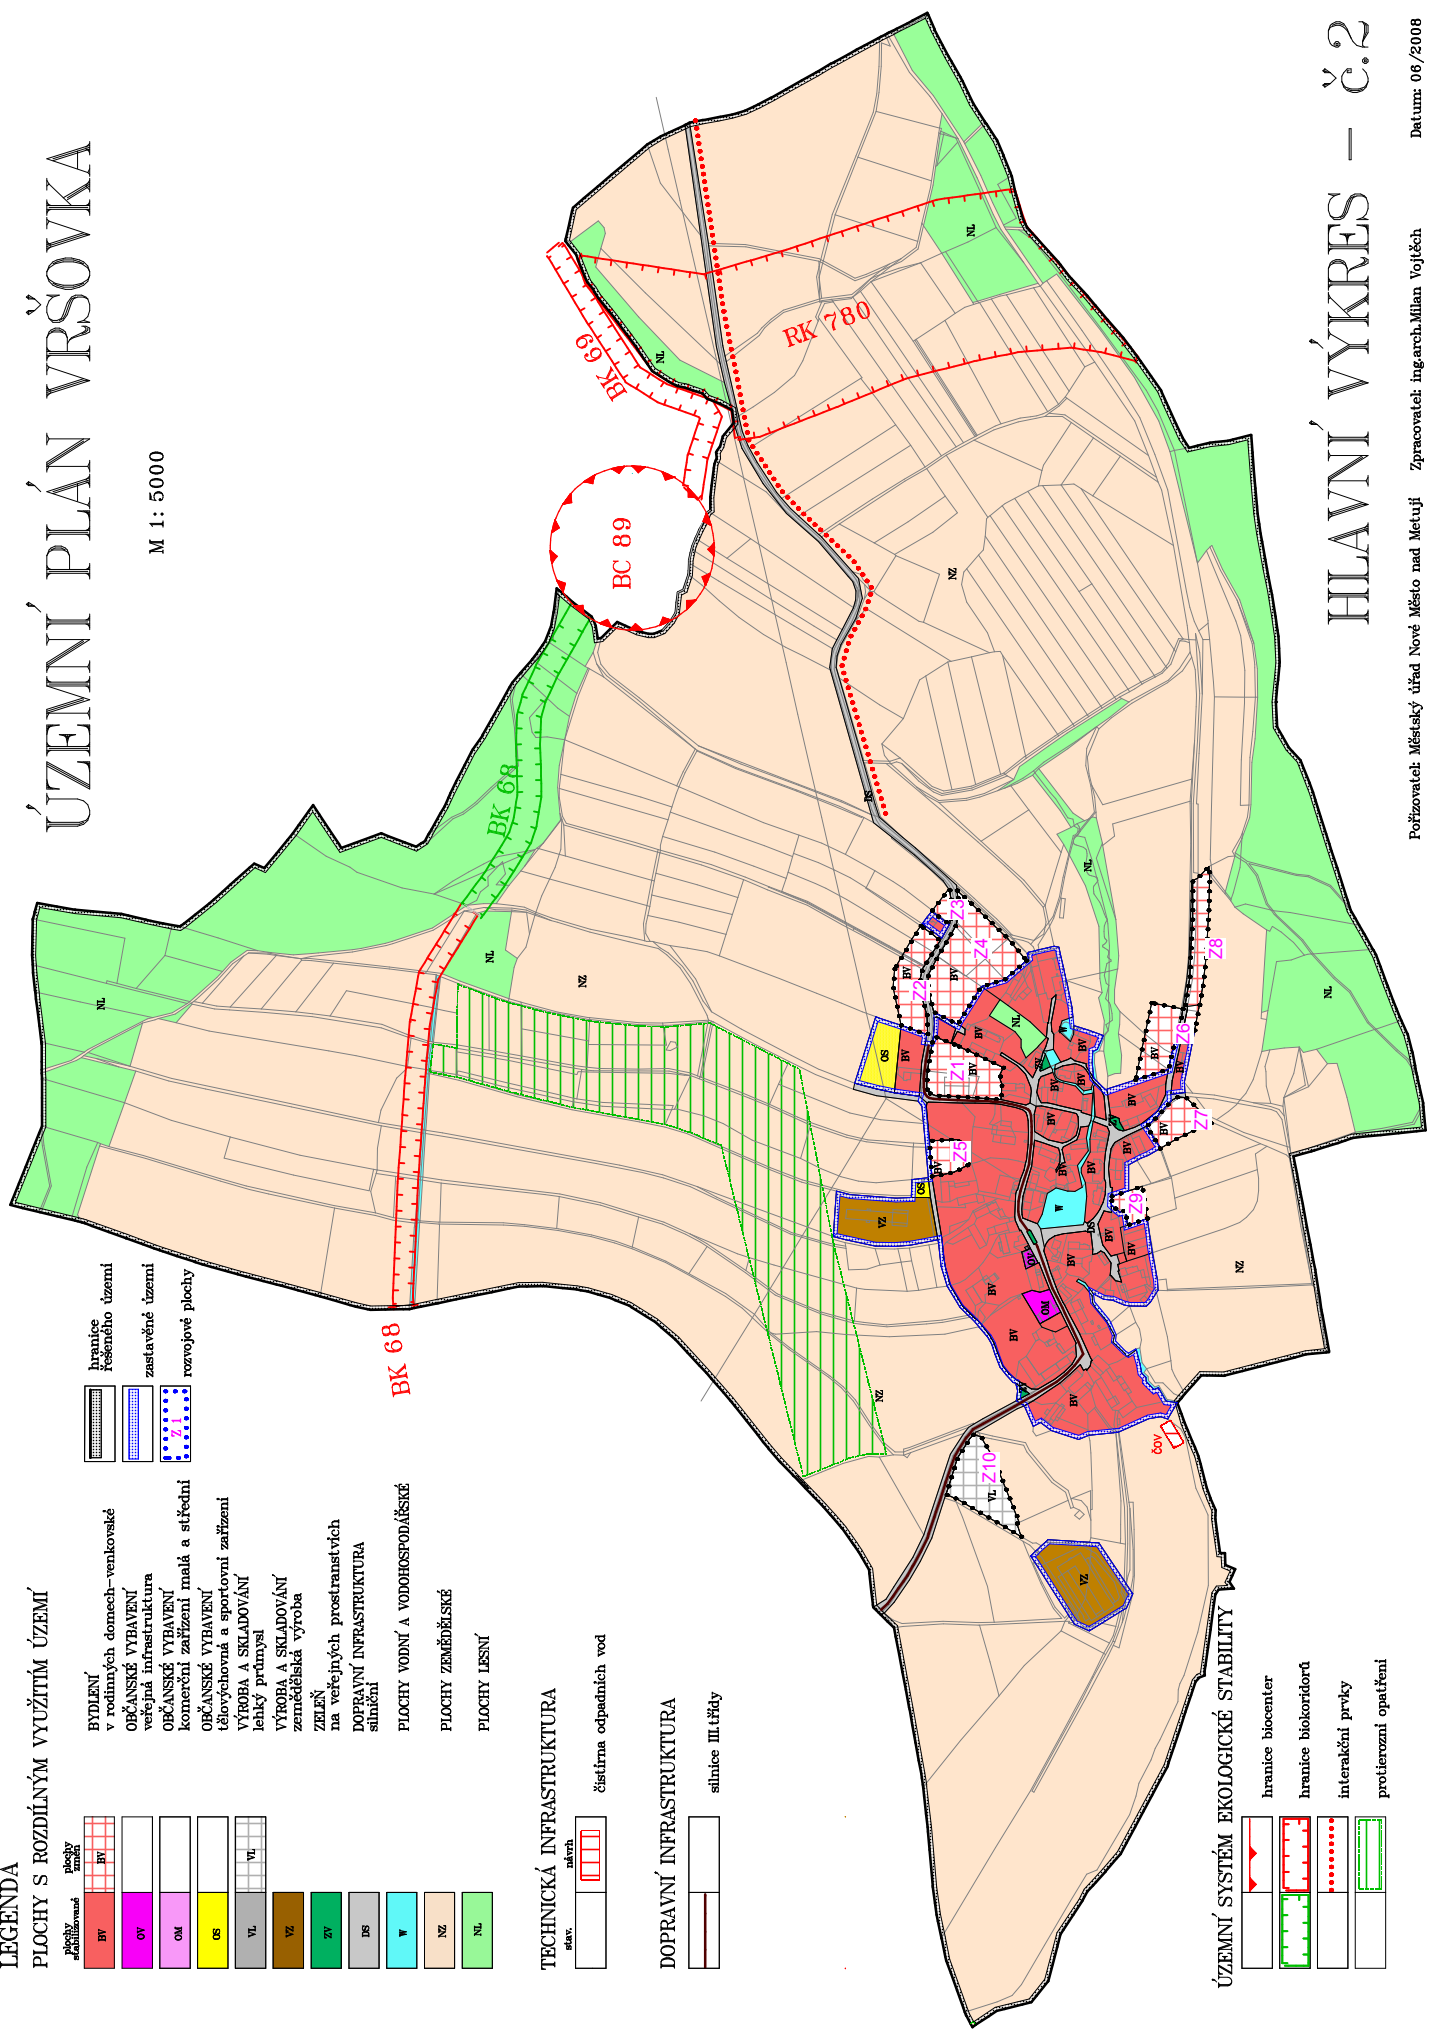

# Hlavní výkres – č.2

Pořizovatel: Městský úřad Nové Město nad Metují Zpracovatel: Ing.arch.Milan Vojtěch

Datum: 06./2008