

LEGENDA

PLOCHY S ROZDÍLNÝM VYUŽITÍM ÚZEMÍ

	BYLENÍ v rodinných domech-venkovské		hranice řešeného území
	OBČANSKÉ VYBAVENÍ veřejná infrastruktura		zastavěné území
	OBČANSKÉ VYBAVENÍ komerční zařízení malá a střední		rozvojové plochy
	OBČANSKÉ VYBAVENÍ tělovýchovná a sportovní zařízení		
	VÝROBA A SKLADOVÁNÍ lehký průmysl		
	VÝROBA A SKLADOVÁNÍ zemědělská výroba		
	ZELENĚ na veřejných prostranstvích		
	DOPRAVNÍ INFRASTRUKTURA silniční		
	PLOCHY VODNÍ A VODOHOSPODÁŘSKÉ		
	PLOCHY ZEMĚDĚLSKÉ		
	PLOCHY LESNÍ		

LIMITY VYUŽITÍ ÚZEMÍ

	vodní hospodářství		silnice III. třídy
	technické limity		zastávka autobusů
	ochranné pásmo vodních zdrojů		
	ochranná pásma technické infrastruktury a dopravních tras a zařízení		
	pásmo hygienické ochrany ochranné pásmo vletových a přistávacích prostorů		

TECHNICKÁ INFRASTRUKTURA


	vrchní vedení VN		
	čistírna odpadních vod		
	obvody		

ÚZEMNÍ SYSTÉM EKOLOGICKÉ STABILITY

	hranice biocenter
	hranice biokoridorů
	interakční prvky
	protierozní opatření

ÚZEMNÍ PLÁN VRSŮVKA – ODUVODNĚNÍ ÚZEMNÍHO PLÁNU

Celý správní území obce Vrsůvka, tj. území s archeologickými nálezy s prokazatelným výskytům archeologického dědictví, součástí každého projektu, který předpokládá realizaci zraněných prací zasahujících do hloubky větší než 0,2m pod stávající úroveň terénu, musí být i jeho posouzení organizací oprávněnou k provádění archeologických výzkumů v daném regionu.

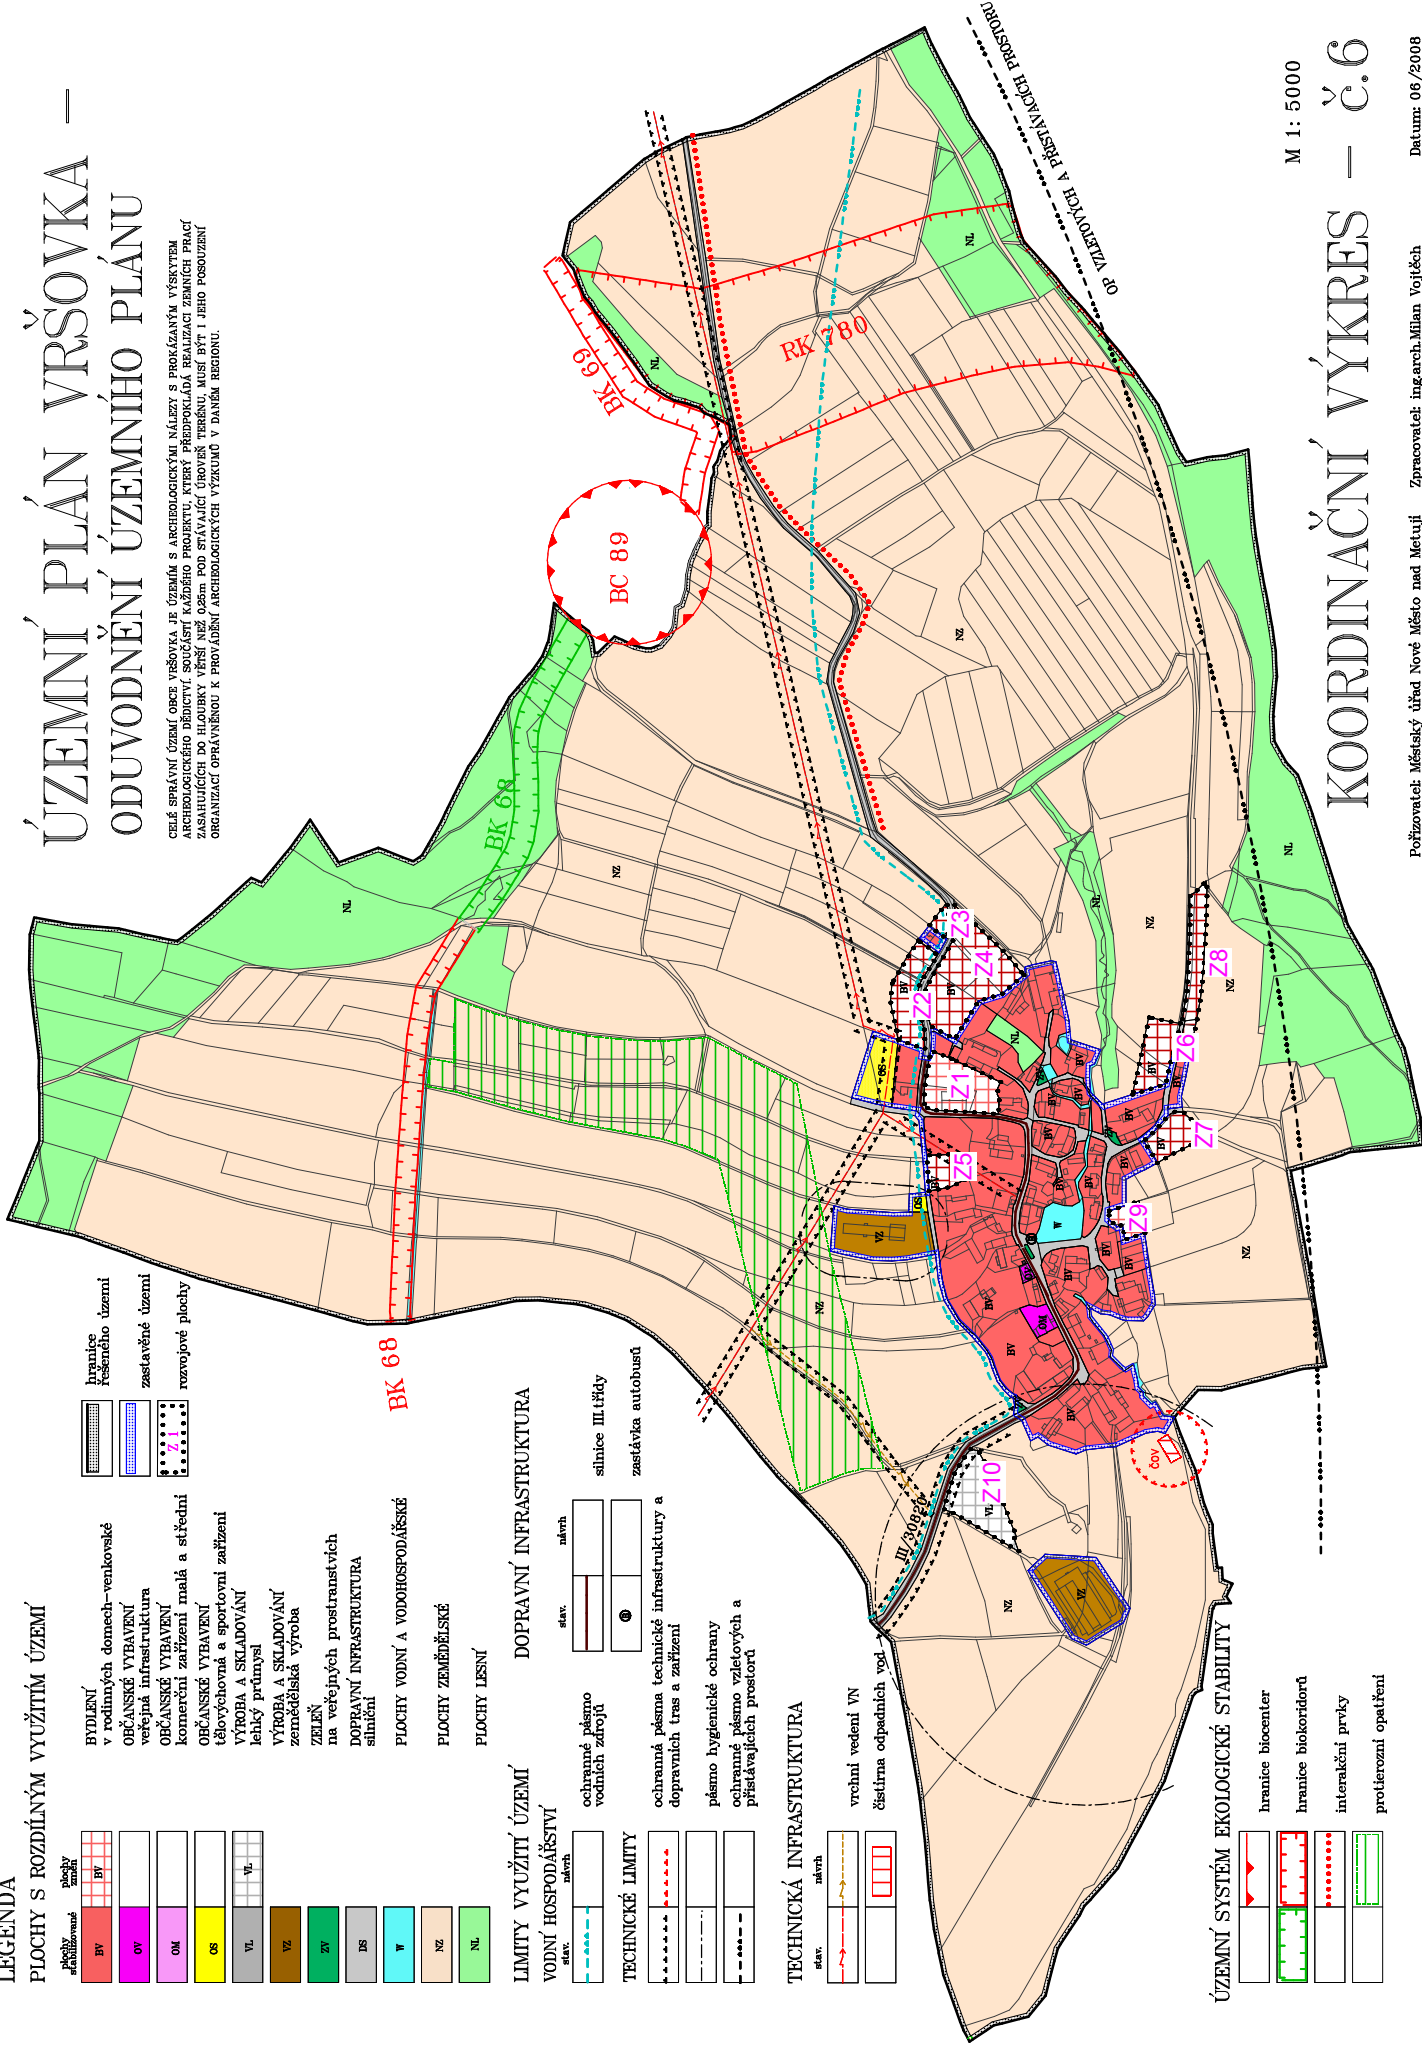

M 1: 5000

KOORDINAČNÍ VÝKRES – Č.6

Pořizovatel: Městský úřad Nové Město nad Metují | Zpracovatel: Ing.arch.Milan Vojtěch

Datum: 06/2008